


RZUT PODDASZA

Bursa Szkolna nr 3 w Łomży

skala 1:100

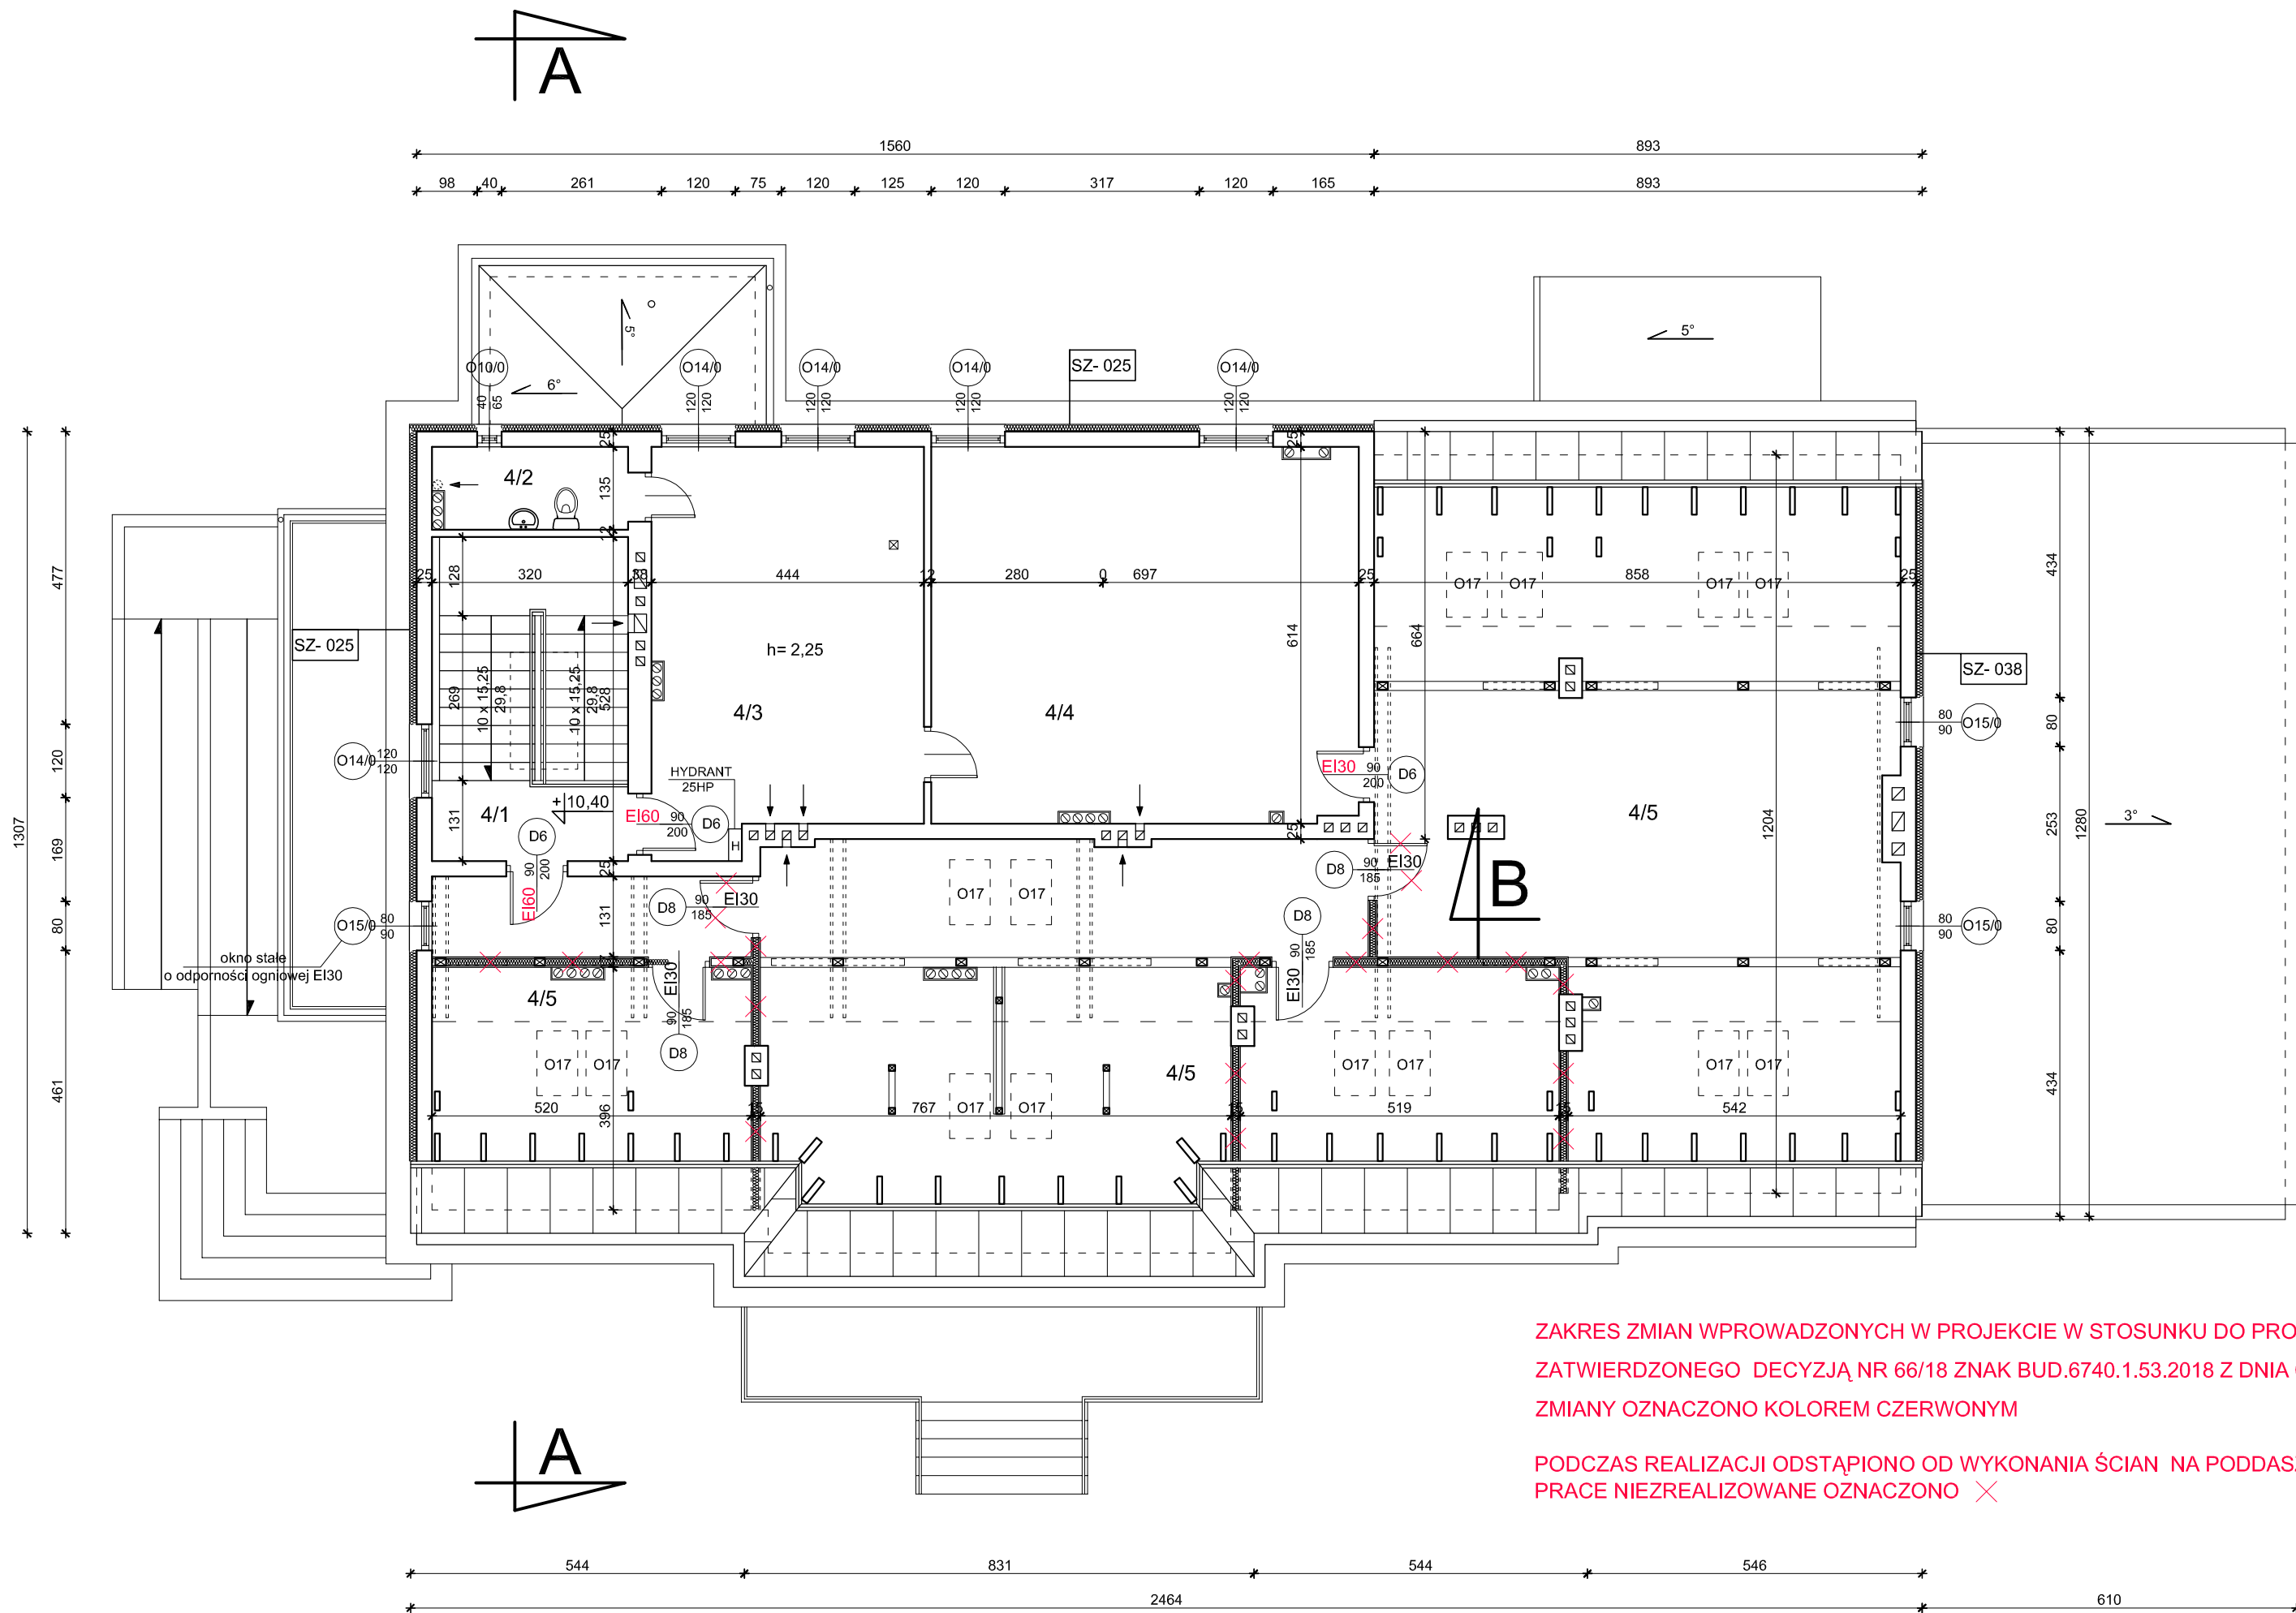

Zestawienie pomieszczeń		
L.P.	Nazwa pomieszczenia	Powierzchnia posadzki [m ²]
4/1	klatka schodowa	8,43
4/2	strych nieużytkowy	4,31
4/3	strych nieużytkowy	28,17
4/4	strych nieużytkowy	42,72
4/5	strych nieużytkowy	198,31
Razem:		281,94

Zestawienie pomieszczeń		
L.P.	Nazwa pomieszczenia	Powierzchnia użytkowa [m ²]
4/1	klatka schodowa	8,43
4/2	strych nieużytkowy	4,31
4/3	strych nieużytkowy	28,17
4/4	strych nieużytkowy	42,72
4/5	strych nieużytkowy	97,08
Razem:		180,71

SZ-025 Ściany zewnętrzne kondygnacji nadziemnych
 Ściany zewnętrzne docieplić styropianem EPS70-031 o współczynniku $\lambda=0,031$ W/mK z wykonaniem wyprawy elewacyjnej, grubość izolacji termicznej według części opisowej

Ściany wydzielające pomieszczenia gospodarcze na poddaszu zaprojektowano jako ściany konstrukcji lekkiej systemowe gr 15 cm oraz 17 cm o odporności REI60 (płyty gips.-karton gr. 2 x 12,5 mm o podwyższonej odporności ogniowej na ruszcie stalowym z wypełnieniem wełną mineralną)
 W miejscach montażu drzwi należy miejscowo wyciąć podwalinę.
 Aby zapewnić doświetlenie pomieszczeń przewidziano montaż okien połączonych o wymiarach 66 x 118 cm.

ZAKRES ZMIAN WPROWADZONYCH W PROJEKCIE W STOSUNKU DO PROJEKTU ZATWIERDZONEGO DECYZJĄ NR 66/18 ZNAK BUD.6740.1.53.2018 Z DNIA 06.04.2018, ZMIANY OZNACZONO KOLOREM CZERWONYM

PODCZAS REALIZACJI ODSTĄPIONO OD WYKONANIA ŚCIAN NA PODDASZU, PRACE NIEZREALIZOWANE OZNACZONO X

Uwaga:
 w celu lokalizacji kominów wentylacji grawitacyjnej z kondygnacji niższej przy ścianach należy zastosować odpowiednie kształtki.

Pracownia Audytorska Spółka z o.o. ul. Żabiła 34 27-400 Ostrowiec Św. tel./fax.(041) 247 97 01 kom. 667 633 003		Nr rysunku P5	Branta ARCHITEKTURA	Skala 1:100
Projektant: Architektura	mgr inż. arch. Zbigniew Dołtór	227/KL/72	Investor Miasto Łomża plac Stary Rynek 14 18-400 Łomża	Adres budowy Budynek Bursy Szkolnej nr 3 ul. Zjazd 3 18-400 Łomża
Asystent projektanta:	Agnieszka Bąk	-----	Rodzaj projektu PROJEKT BUDOWLANY	
Tytuł rysunku RZUT PODDASZA - rys. zamienny			Data opracowania: październik 2020 r.	
Imię i nazwisko:		Nr upr.	Podpis:	